


# // CENTRO DE EXPOSIÇÕES

## EXHIBITION CENTER

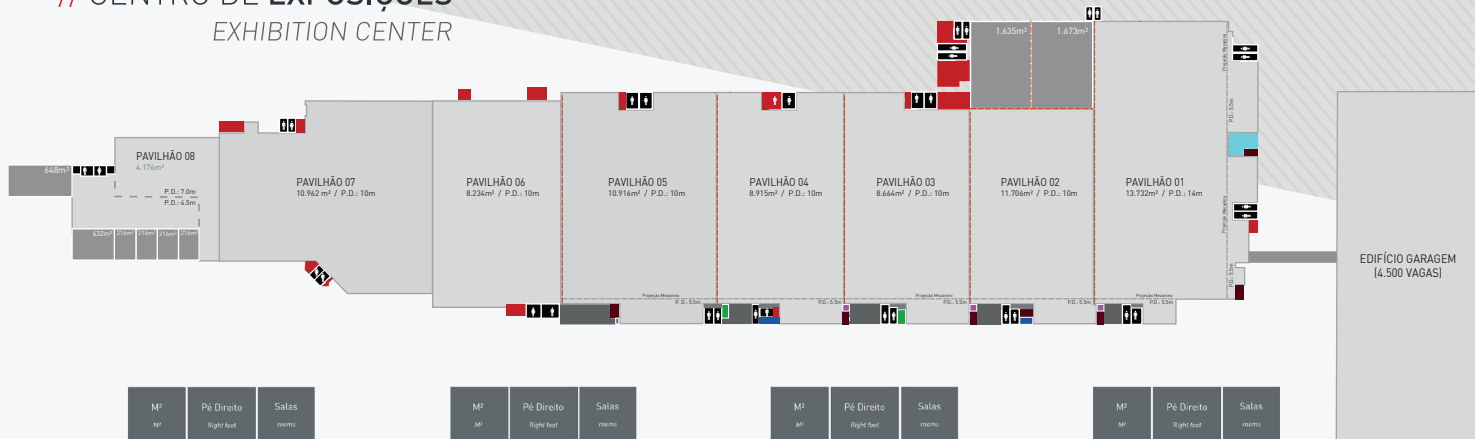

	M²	Pé Direito	Salas
	M²	Right foot	rooms
<b>PAVILHÃO 01</b> PAVILION 01	13,732	14	6
<b>PAVILHÃO 02</b> PAVILION 02	11,706	10	4

	M²	Pé Direito	Salas
	M²	Right foot	rooms
<b>PAVILHÃO 03</b> PAVILION 03	8,664	10	4
<b>PAVILHÃO 04</b> PAVILION 04	8,915	10	5

	M²	Pé Direito	Salas
	M²	Right foot	rooms
<b>PAVILHÃO 05</b> PAVILION 05	10,916	10	4
<b>PAVILHÃO 06</b> PAVILION 06	8,234	10	1

	M²	Pé Direito	Salas
	M²	Right foot	rooms
<b>PAVILHÃO 07</b> PAVILION 07	10,972	10	2
<b>PAVILHÃO 08</b> PAVILION 08	4,176	7 / 4,5	5

EDIFÍCIO GARAGEM  
(4.500 VAGAS)